



CORTE AA
ESC.: 1:50

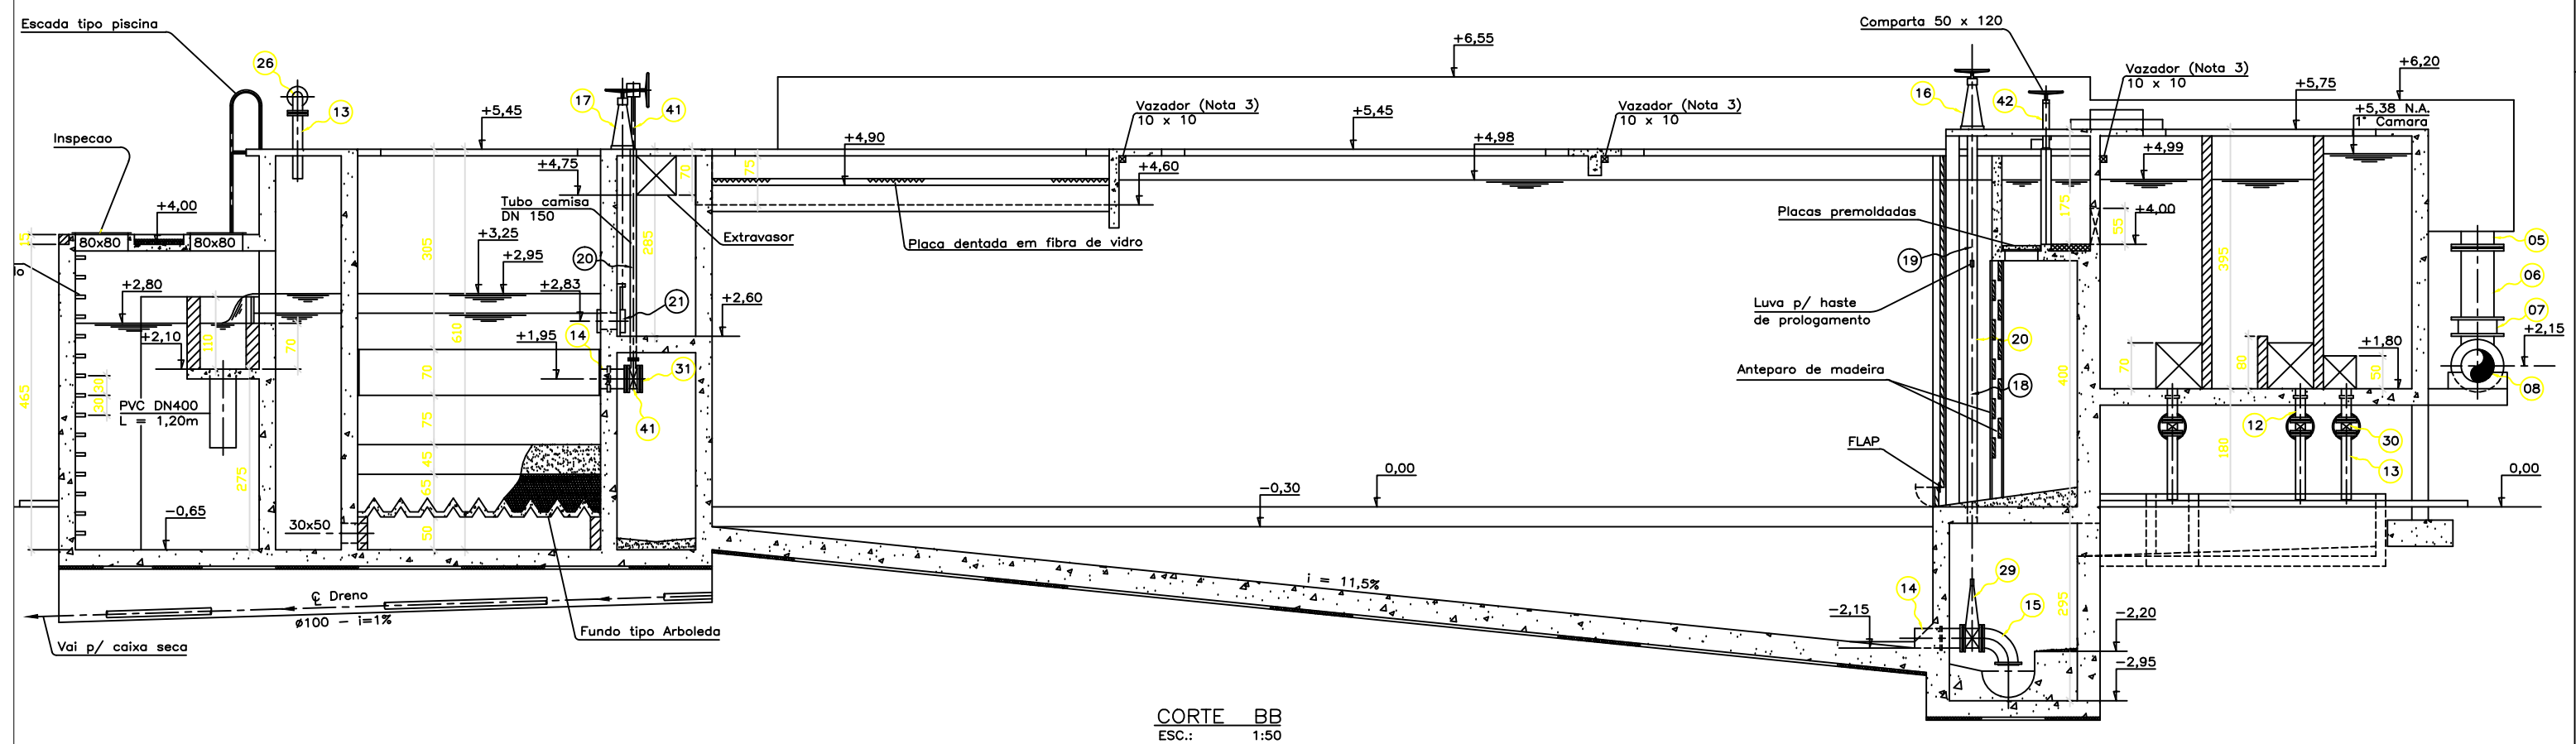

CORTE BB
ESC.: 1:50

- Medidas em centímetro, cotas altimétricas em metro.
- Cota de referência 0(Zero)=783,00.
- Para passagem da tubulação de lavagem superficial da E.T.A.
- Para lista de material, veja Des. 714-SAA-H-09

TÍTULO	CORTE AA e BB	DATA	NOV 94	ESCALA	INDICADA	DES. Nº	714-SAA H-06
PROJETO	SISTEMA DE ABASTECIMENTO DE AGUA E.T.A.						
LOCALIDADE	MACHADO - MG	JOSE CELSO REIS DE VASCONCELOS CREA 12374/D-MG					
MINISTÉRIO DA SAÚDE FUNDAÇÃO NACIONAL DE SAÚDE		DESENHO	L.R.F.	VISTO	ACAD/ELECORT		