




CORTE HH  
ESC.: 1:50

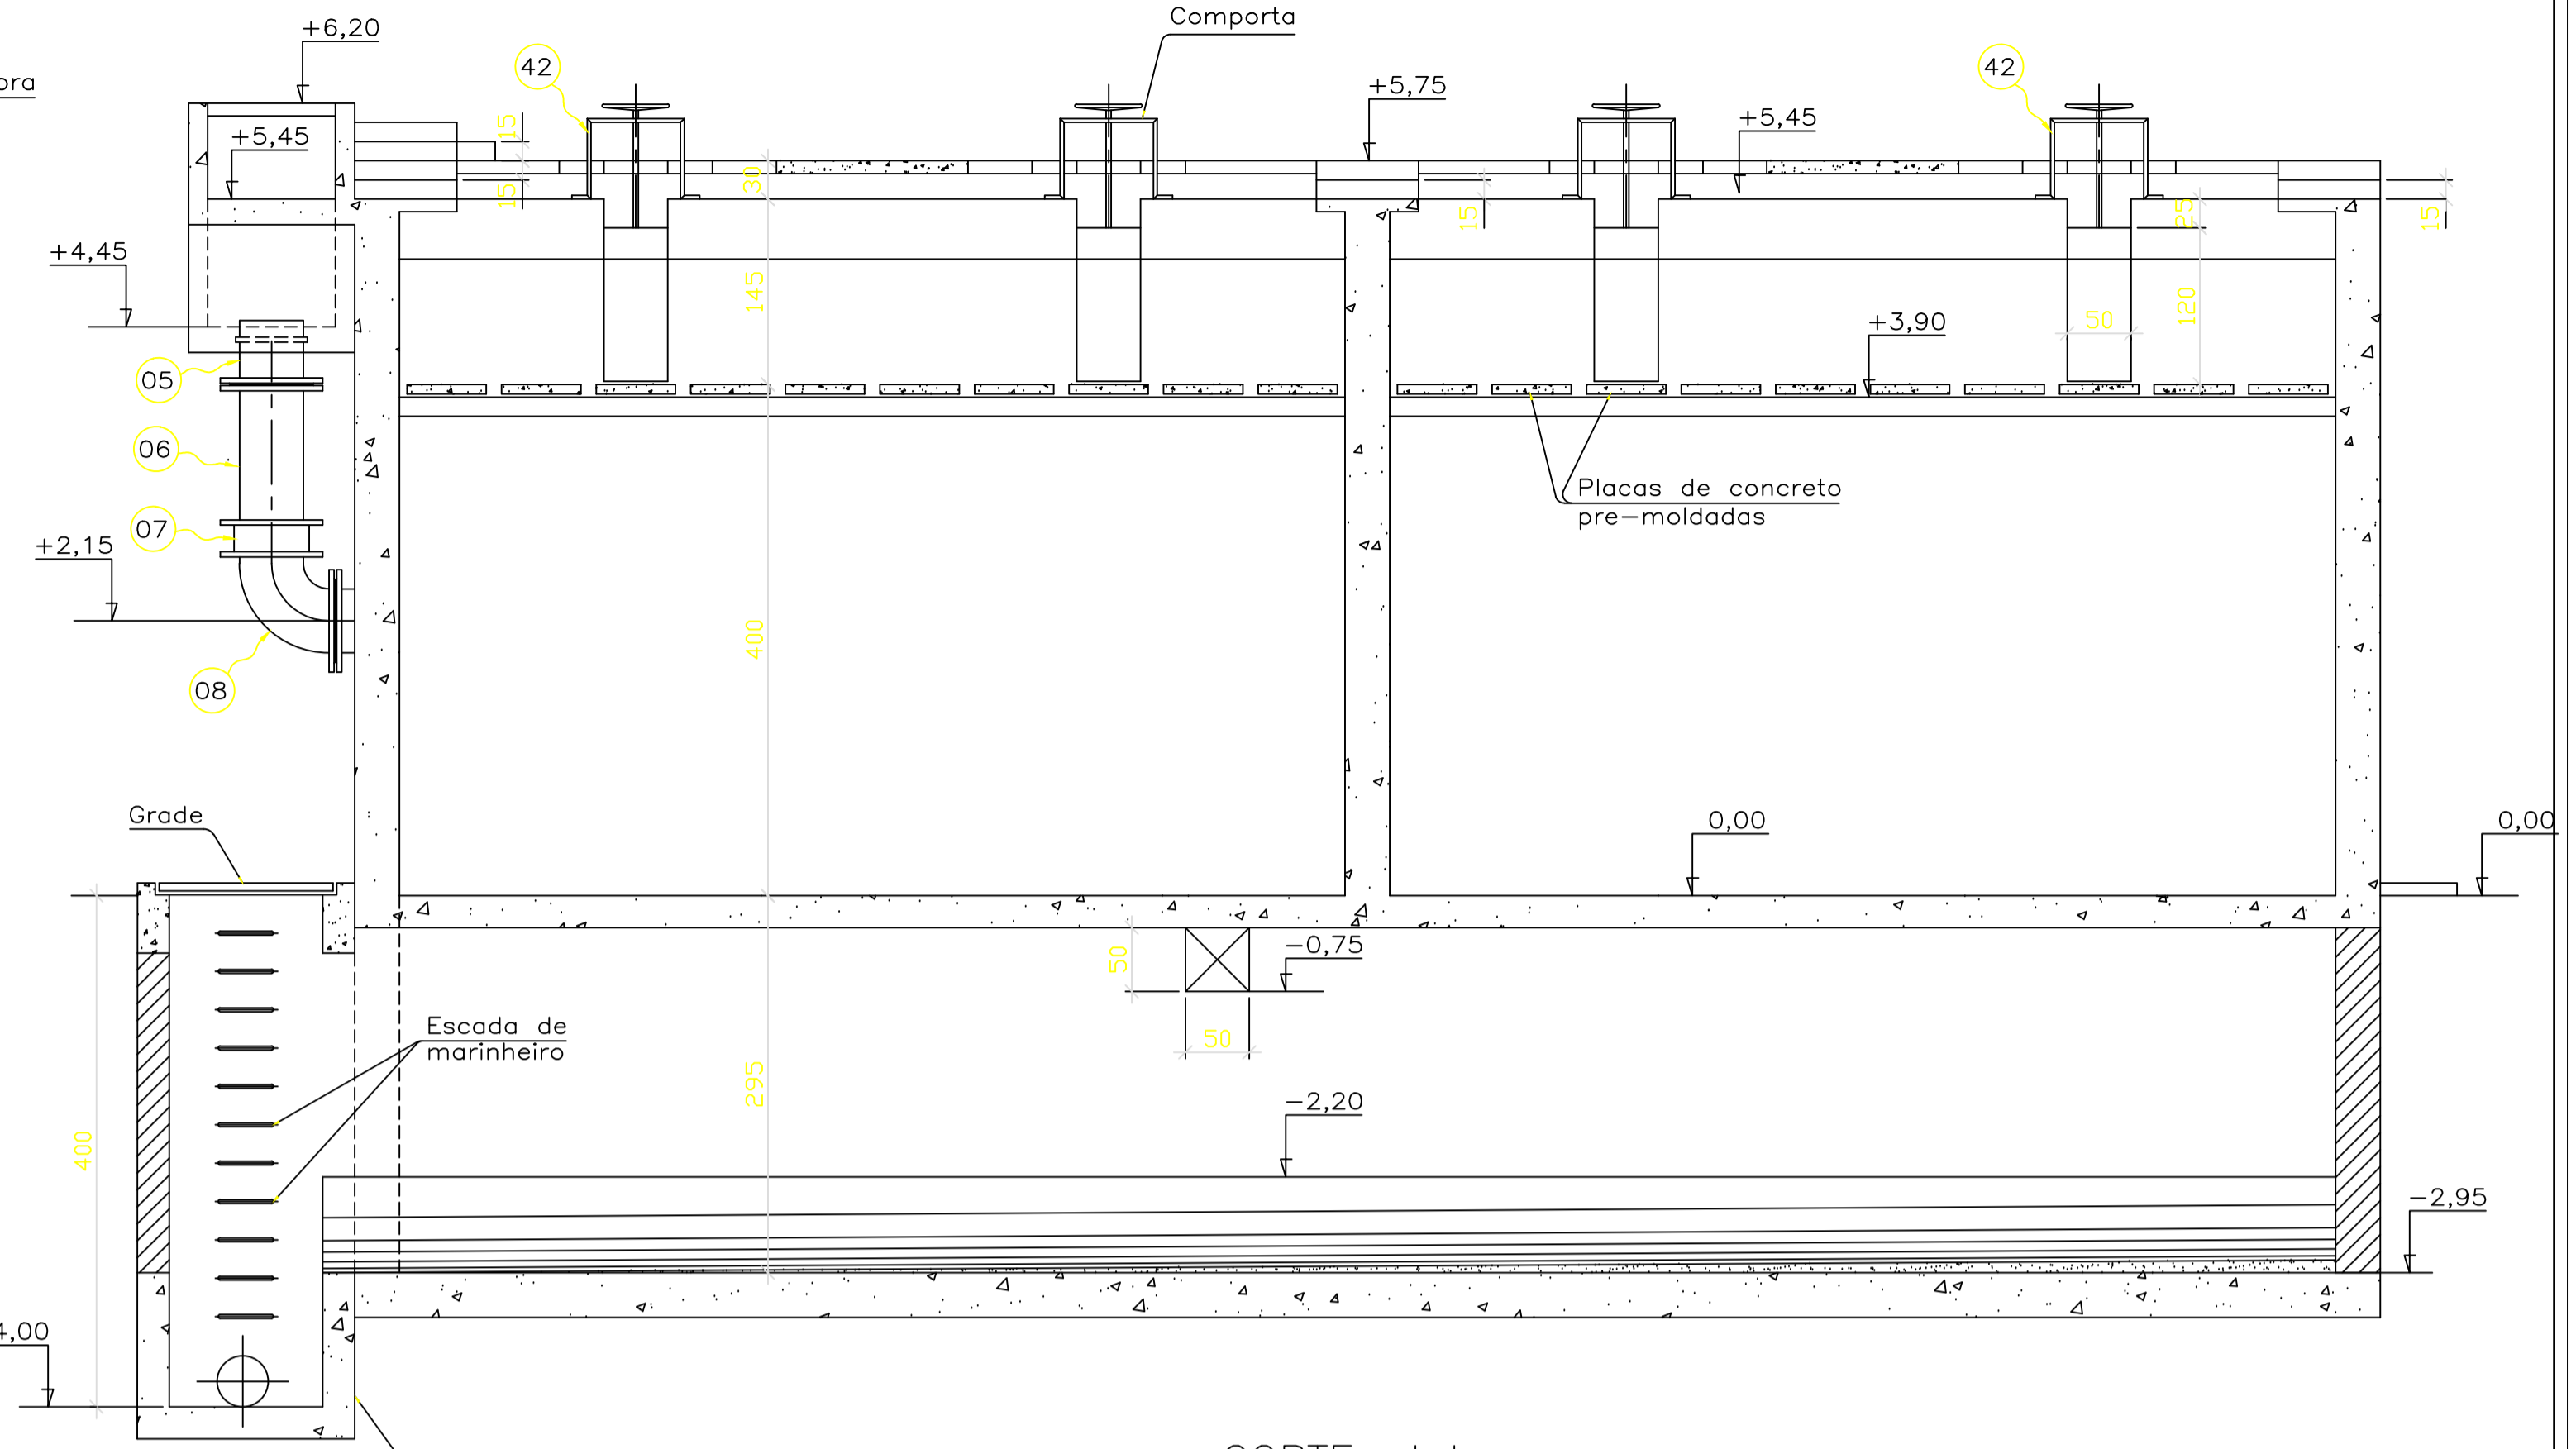

CORTE II  
ESC.: 1:50

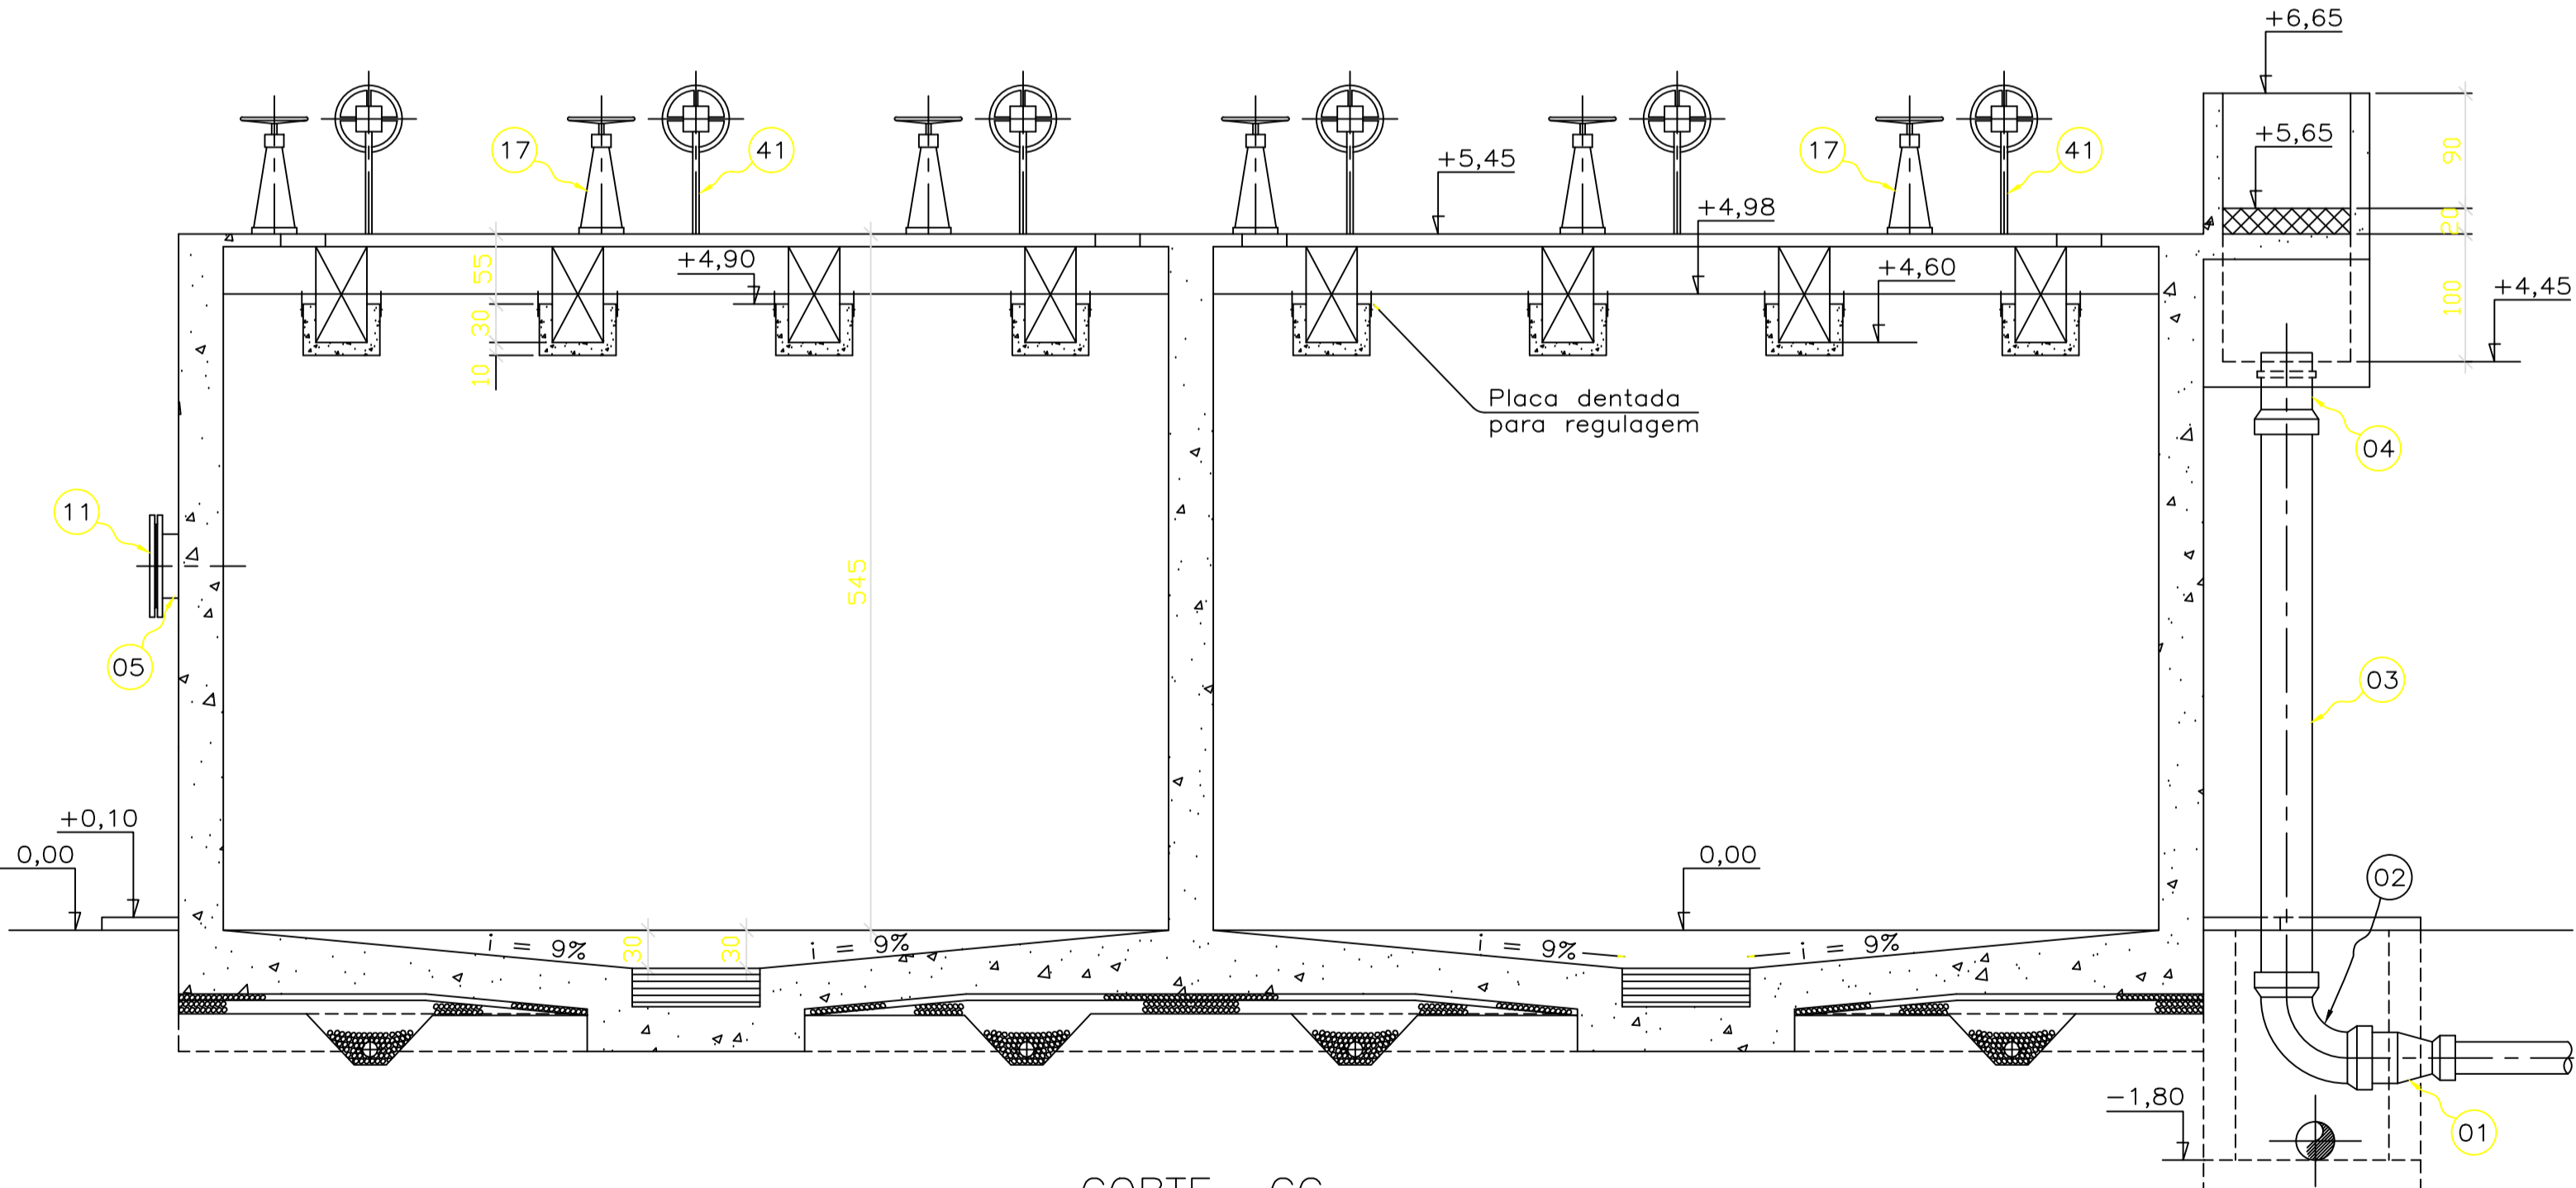

CORTE GG  
ESC.: 1:50

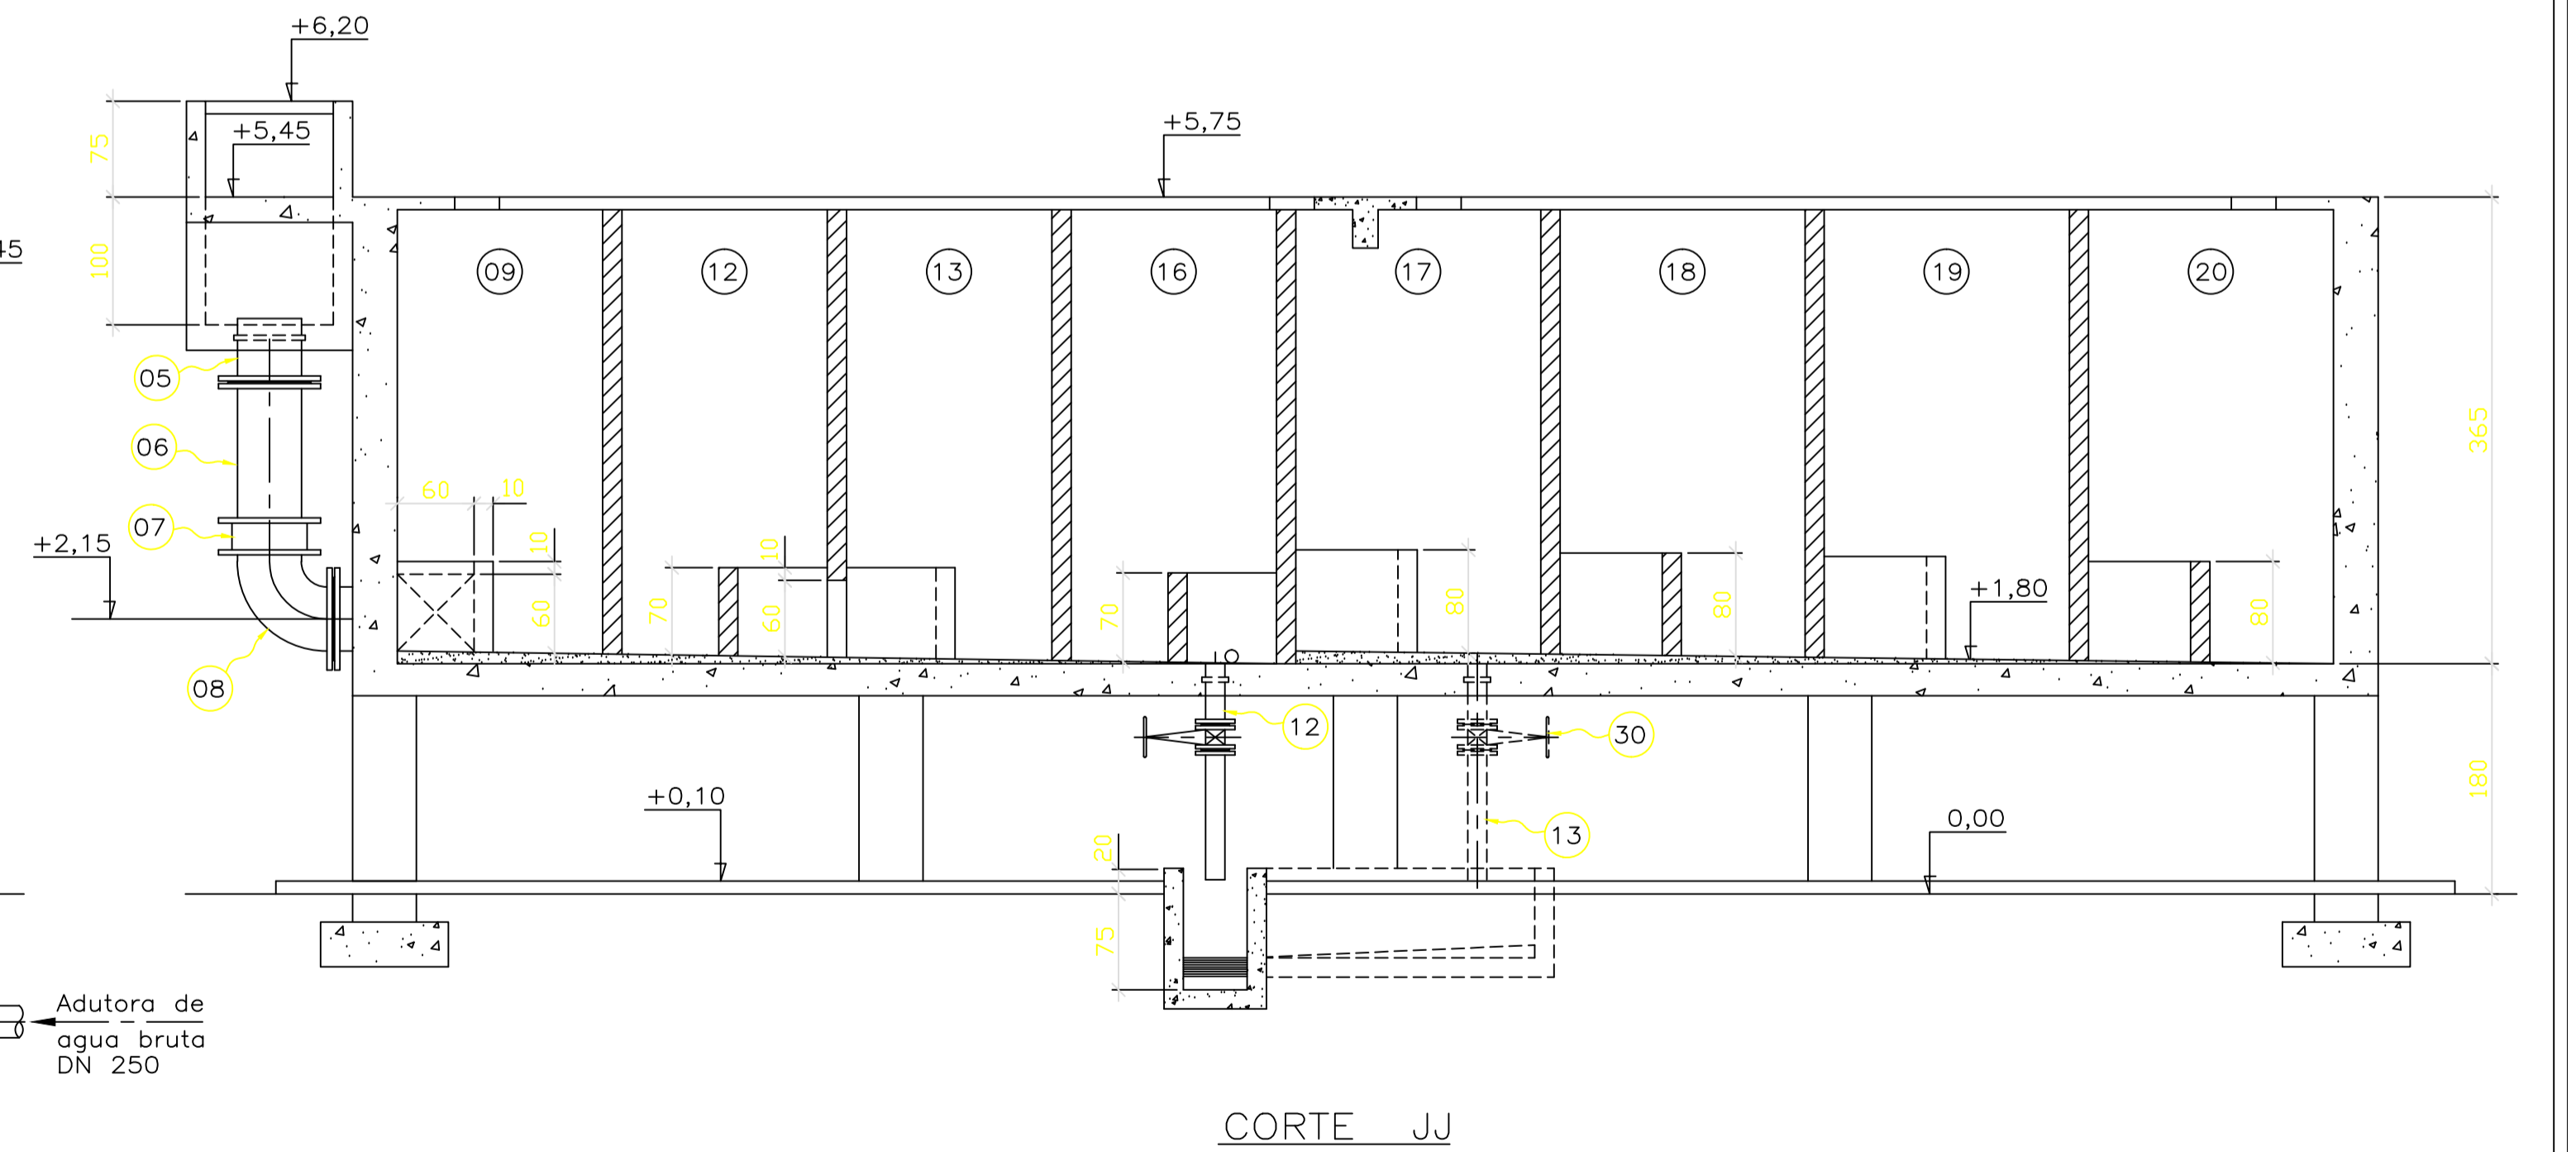

CORTE JJ  
ESC.: 1:50

- NOTAS:
- 1 - Medidas em centímetro, cotas altimétricas em metro.
  - 2 - Cota de referencia 0(Zero)=783,00.
  - 3 - Para lista de material, veja Des. 714-SAA-H-09.

TÍTULO	DATA	ESCALA	RES. N°
CORTES GG - HH - II - JJ	NOV 94	INDICADA	714-SAA H-08
PROJETO	SISTEMA DE ABASTECIMENTO DE AGUA E.T.A.		
LOCALIDADE	MACHADO - MG		
DESENHO	L.R.F. ACAD/ELECORT3		
VISTO			
MINISTÉRIO DA SAÚDE FUNDAÇÃO NACIONAL DE SAÚDE			
JOSE CELSO REIS DE WASCONCELOS CREA 12374/D-MG			
INGENHARIA DE SANEAMENTO LTDA			